

MŰSZAKI TERVEZŐ
KFT.
 SZEGED, ARANY J. UTCA 7.
 T.: (20) 314-83-76
 email: modulor.kft@gmail.com

Ügyvezető, vezető tervező:

KUCSORA SÁNDOR
 É1-06-0070

Aláírás: _____

Építető:

LEHEL-ÉP ÉPÍTŐIPARI ÉS
INGATLANFORGALMAZÓ KFT.
 6724. Szeged, Lehel utca 17/A.

Képviseli:
PUSKÁS ZSOLT
 ügyvezető

Aláírás: _____

Tervezési munka tárgya:

16 LAKÁSOS TÁRSASHÁZ
ÉPÍTÉSI ENGEDÉLYEZÉSI TERVE

Helyszín:

SZEGED, SZIVÁRVÁNY UTCA 18.
 HRSZ.: 20180

A TERV FAJTÁJA:

FÖLDSZINTI ALAPRAJZ

MÉRETARÁNY:


m 1:100

TERVLAP SZÁMA:

E-02

Dátum:

2014. október

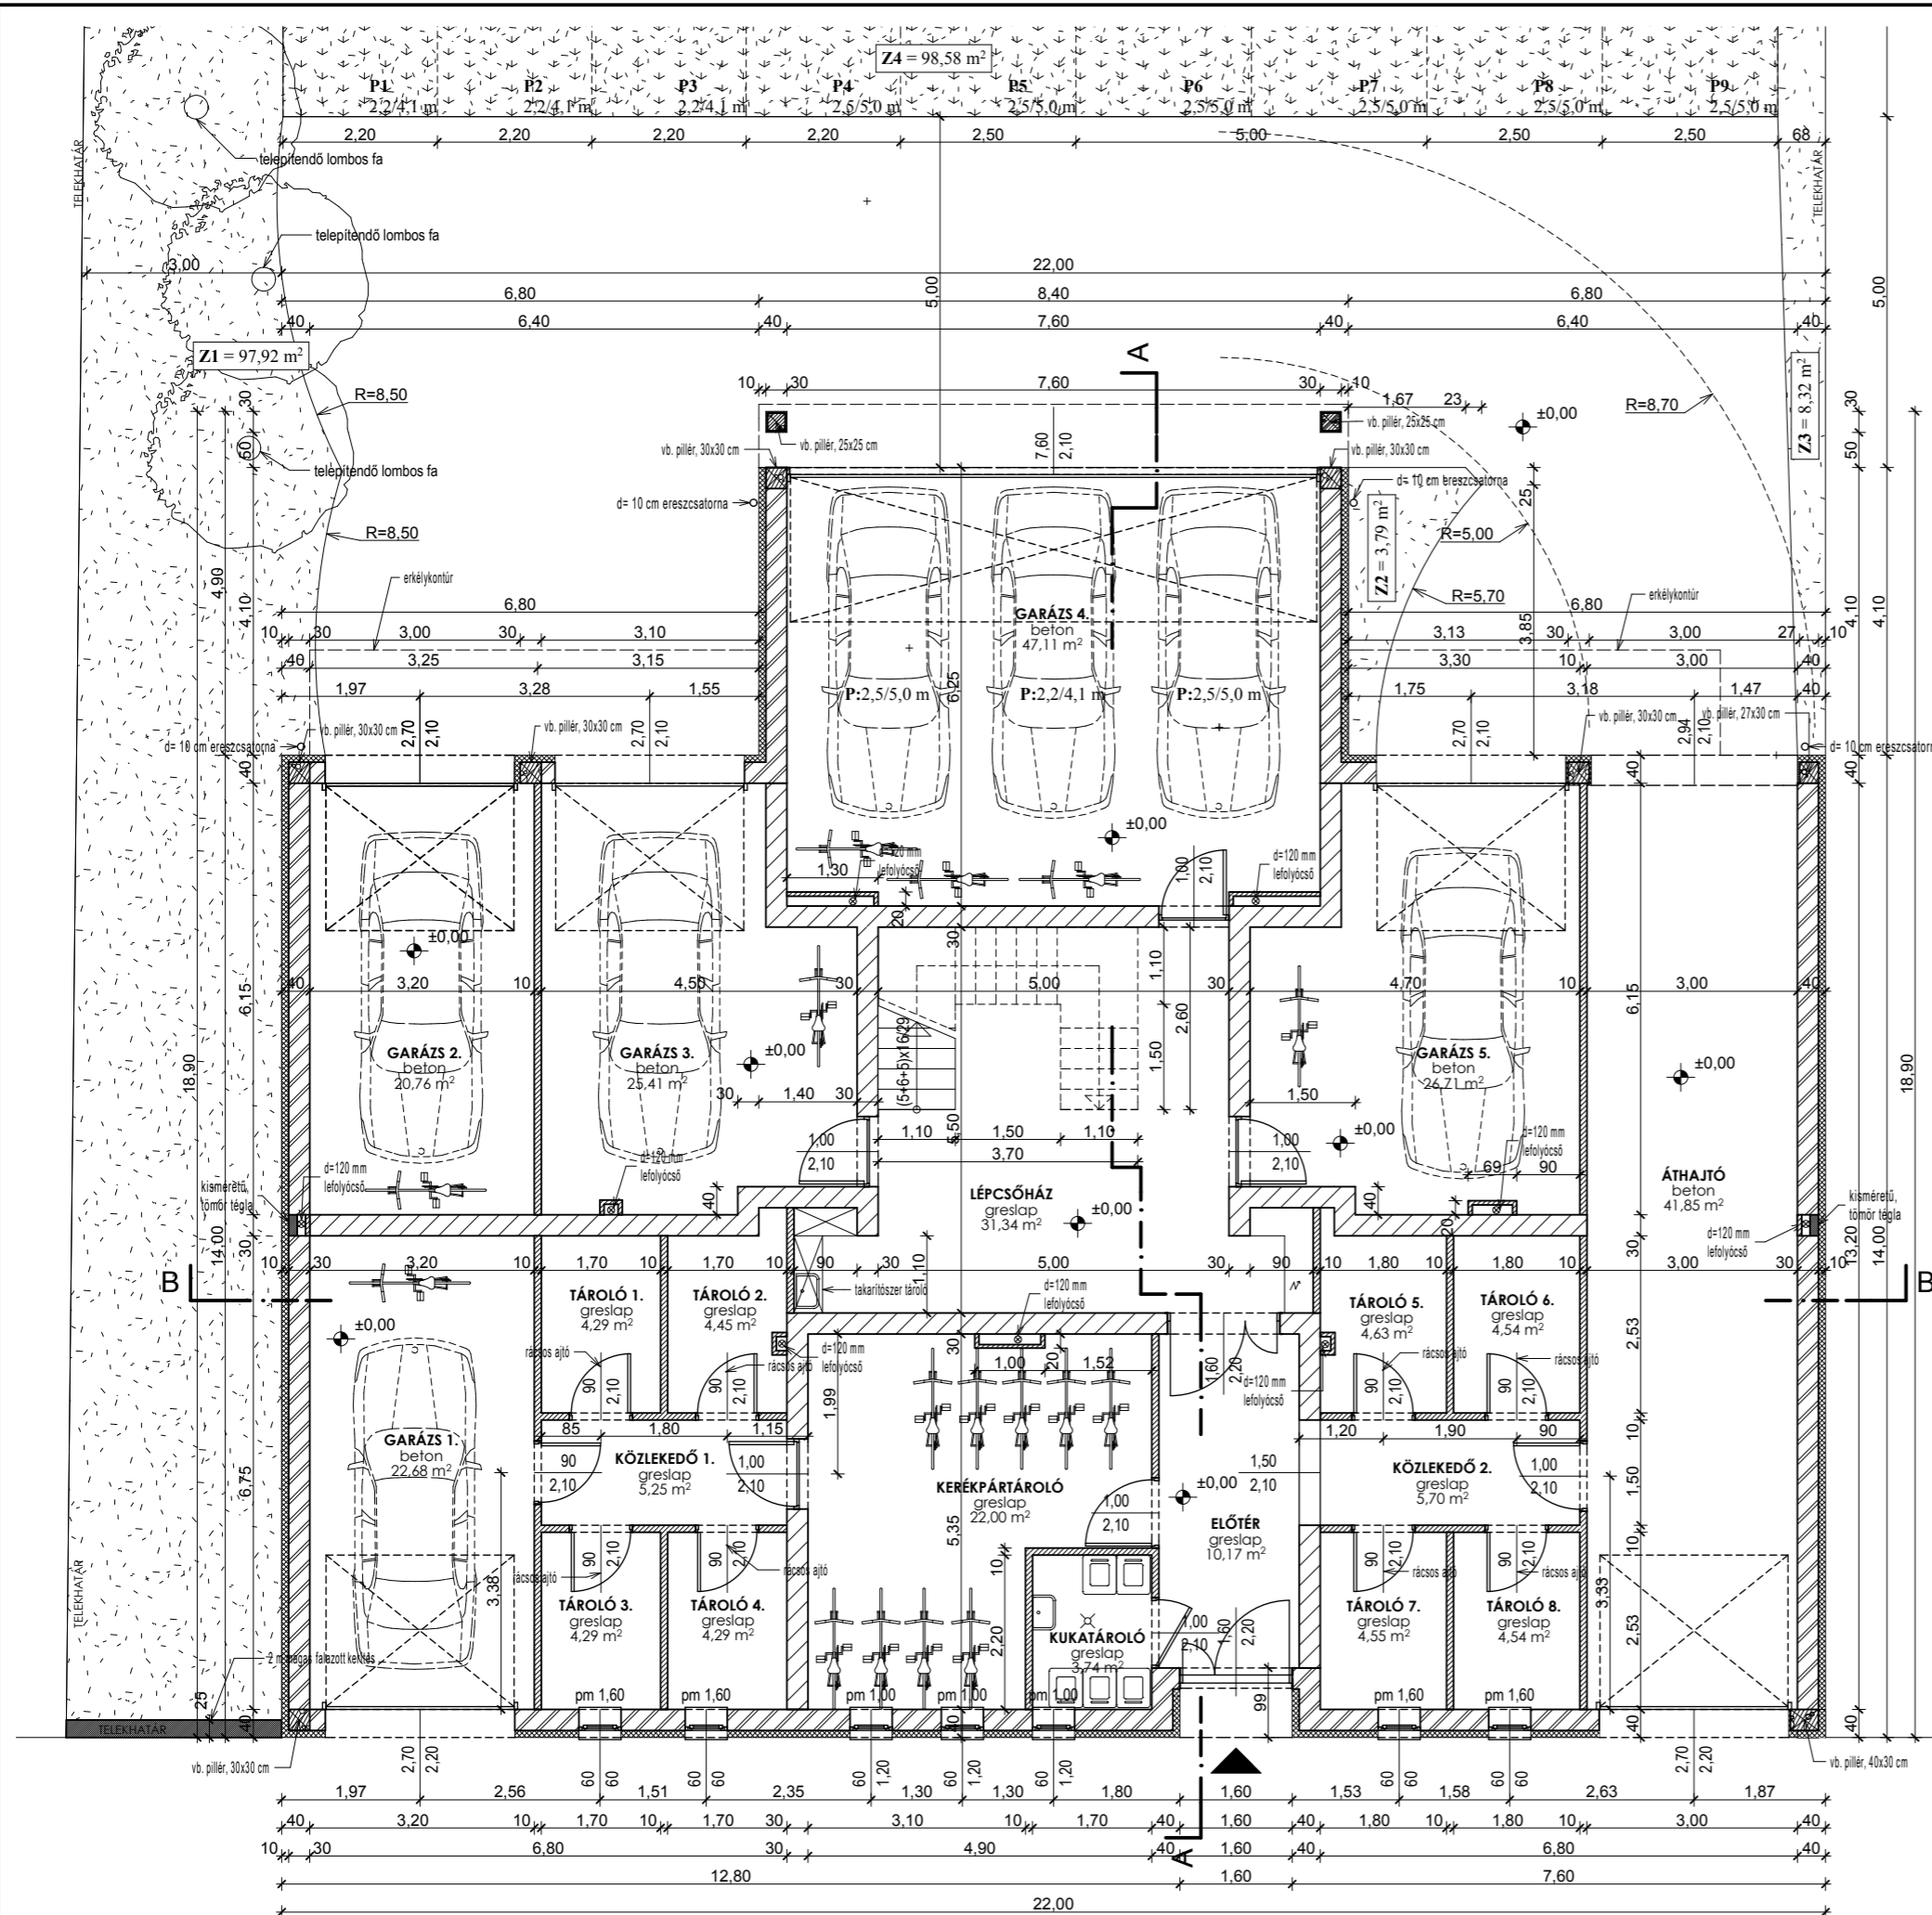

ANYAGJELÖLÉSEK

- vasbeton szerkezet
- beton szerkezet
- POROTHERM 30 K PROFÍ falazóblokk
- POROTHERM 30 hanggátló falazóblokk
- POROTHERM 10 N+F válaszfal lap
- hőszigetelés

Hasznos alapterület: **298,30 m²**
 Beépített alapterület: **350,00 m²**