

MŰSZAKI TERVEZŐ
KIVITELEZŐ ÉS SZOLGÁLTATÓ
KFT.

SZEGED, ARANY J. UTCA 7.
T.: (62) 420-036, F.: (62) 480-166/128

ÜGYVEZETŐ, VEZETŐ TERVEZŐ:

Kucsora Sándor
TN:É1-06-0070

MUNKATÁRS:

Németh Sándor

ÉPÍTETŐK:

LEHEL-ÉP kft
Szeged, Lehel u 17/a

Tervezési munka tárgya:

**SZEGED,
HÉVÉZÉR U 14
(HRSZ:12313)
ALATT ÉPÍTENDŐ TÁRSASHÁZ
ÉPÍTÉSI ENGEDÉLYEZÉSI TERVE**

A TERV FAJTÁJA:

I. EMELETI ALAPRAJZ

MÉRÉ TARÁNY:

M=1:100

TERV LAP SZÁMA:

E-3

Tervezés időpontja:

2008. június


ANYAGJELÖLÉSEK	
	beton
	vasbeton
	Porotherm 30 HS
	Porotherm hanggátló
	10cm vtg. válaszfal
	vízszigetelés
	Hőszigetelés

4-ES LAKÁS		
helyiség	terület	haszn.ter.
fürdő	3,79	3,79
közl	4,94	4,94
Szoba	13,02	13,02
Szoba	28,6	28,6
WC	0,96	0,96
lakásterület	51,31	51,31
erkély	1,49	0,74
Össz	52,8	52,05

5-ÖS LAKÁS		
helyiség	terület	haszn.ter.
fürdő	3,88	3,88
gardr	2,67	2,67
közl	8,37	8,37
kra	1,08	1,08
Szoba	10,12	10,12
Szoba	11,42	11,42
Szoba	25,61	25,61
WC	1,01	1,01
lakásterület	64,16	64,16
erkély	8,44	4,22
Össz	72,6	68,38

6-OS LAKÁS		
helyiség	terület	haszn.ter.
fürdő	3,82	3,82
gardr	2,67	2,67
közl	8,37	8,37
kra	1,08	1,08
Szoba	10,12	10,12
Szoba	11,42	11,42
Szoba	25,61	25,61
WC	1,01	1,01
lakásterület	64,1	64,10
erkély	8,44	4,22
Össz	72,54	68,32

7-ES LAKÁS		
helyiség	terület	haszn.ter.
fürdő	3,79	3,79
közl	4,94	4,94
Szoba	13,02	13,02
Szoba	28,6	28,6
WC	0,96	0,96
lakásterület	51,31	51,31
erkély	1,49	0,74
Össz	52,8	52,05

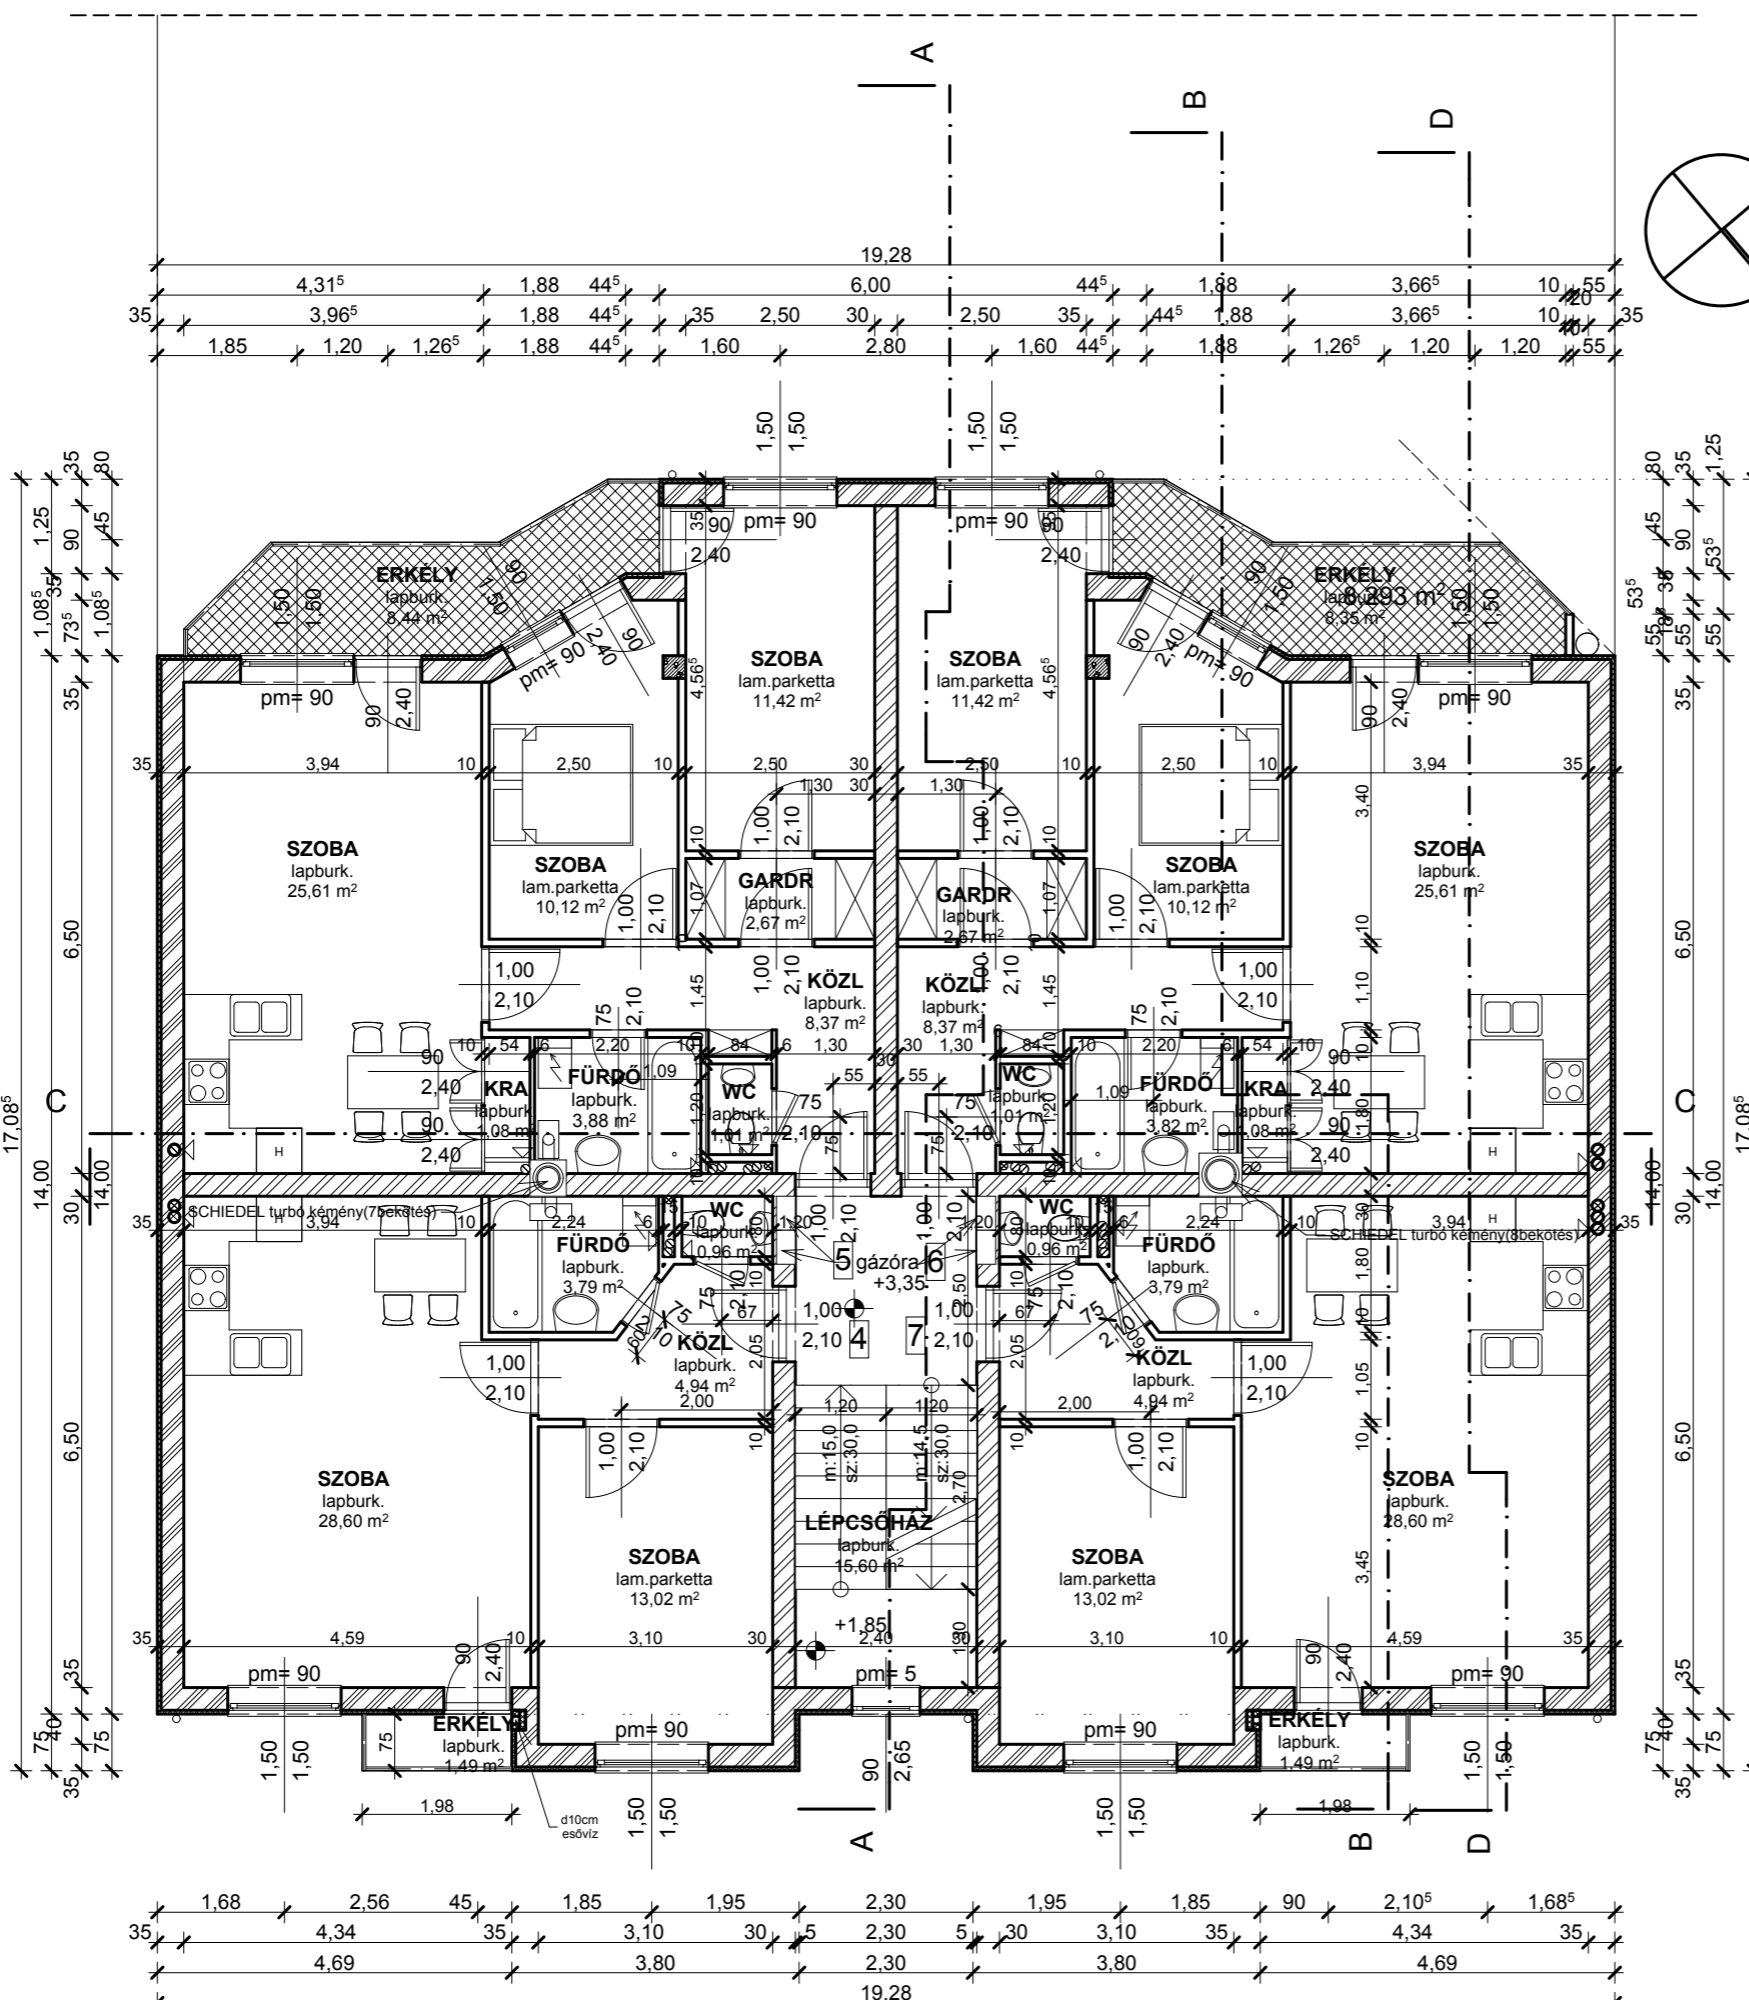

I. EMELETI ALAPRAJZ
M 1:100